




注册建造师	王庆军	
注册造价工程师	王庆军	
专业负责人	李兴丽	
设计	李兴丽	
校对	程俊	
审定	李飞	

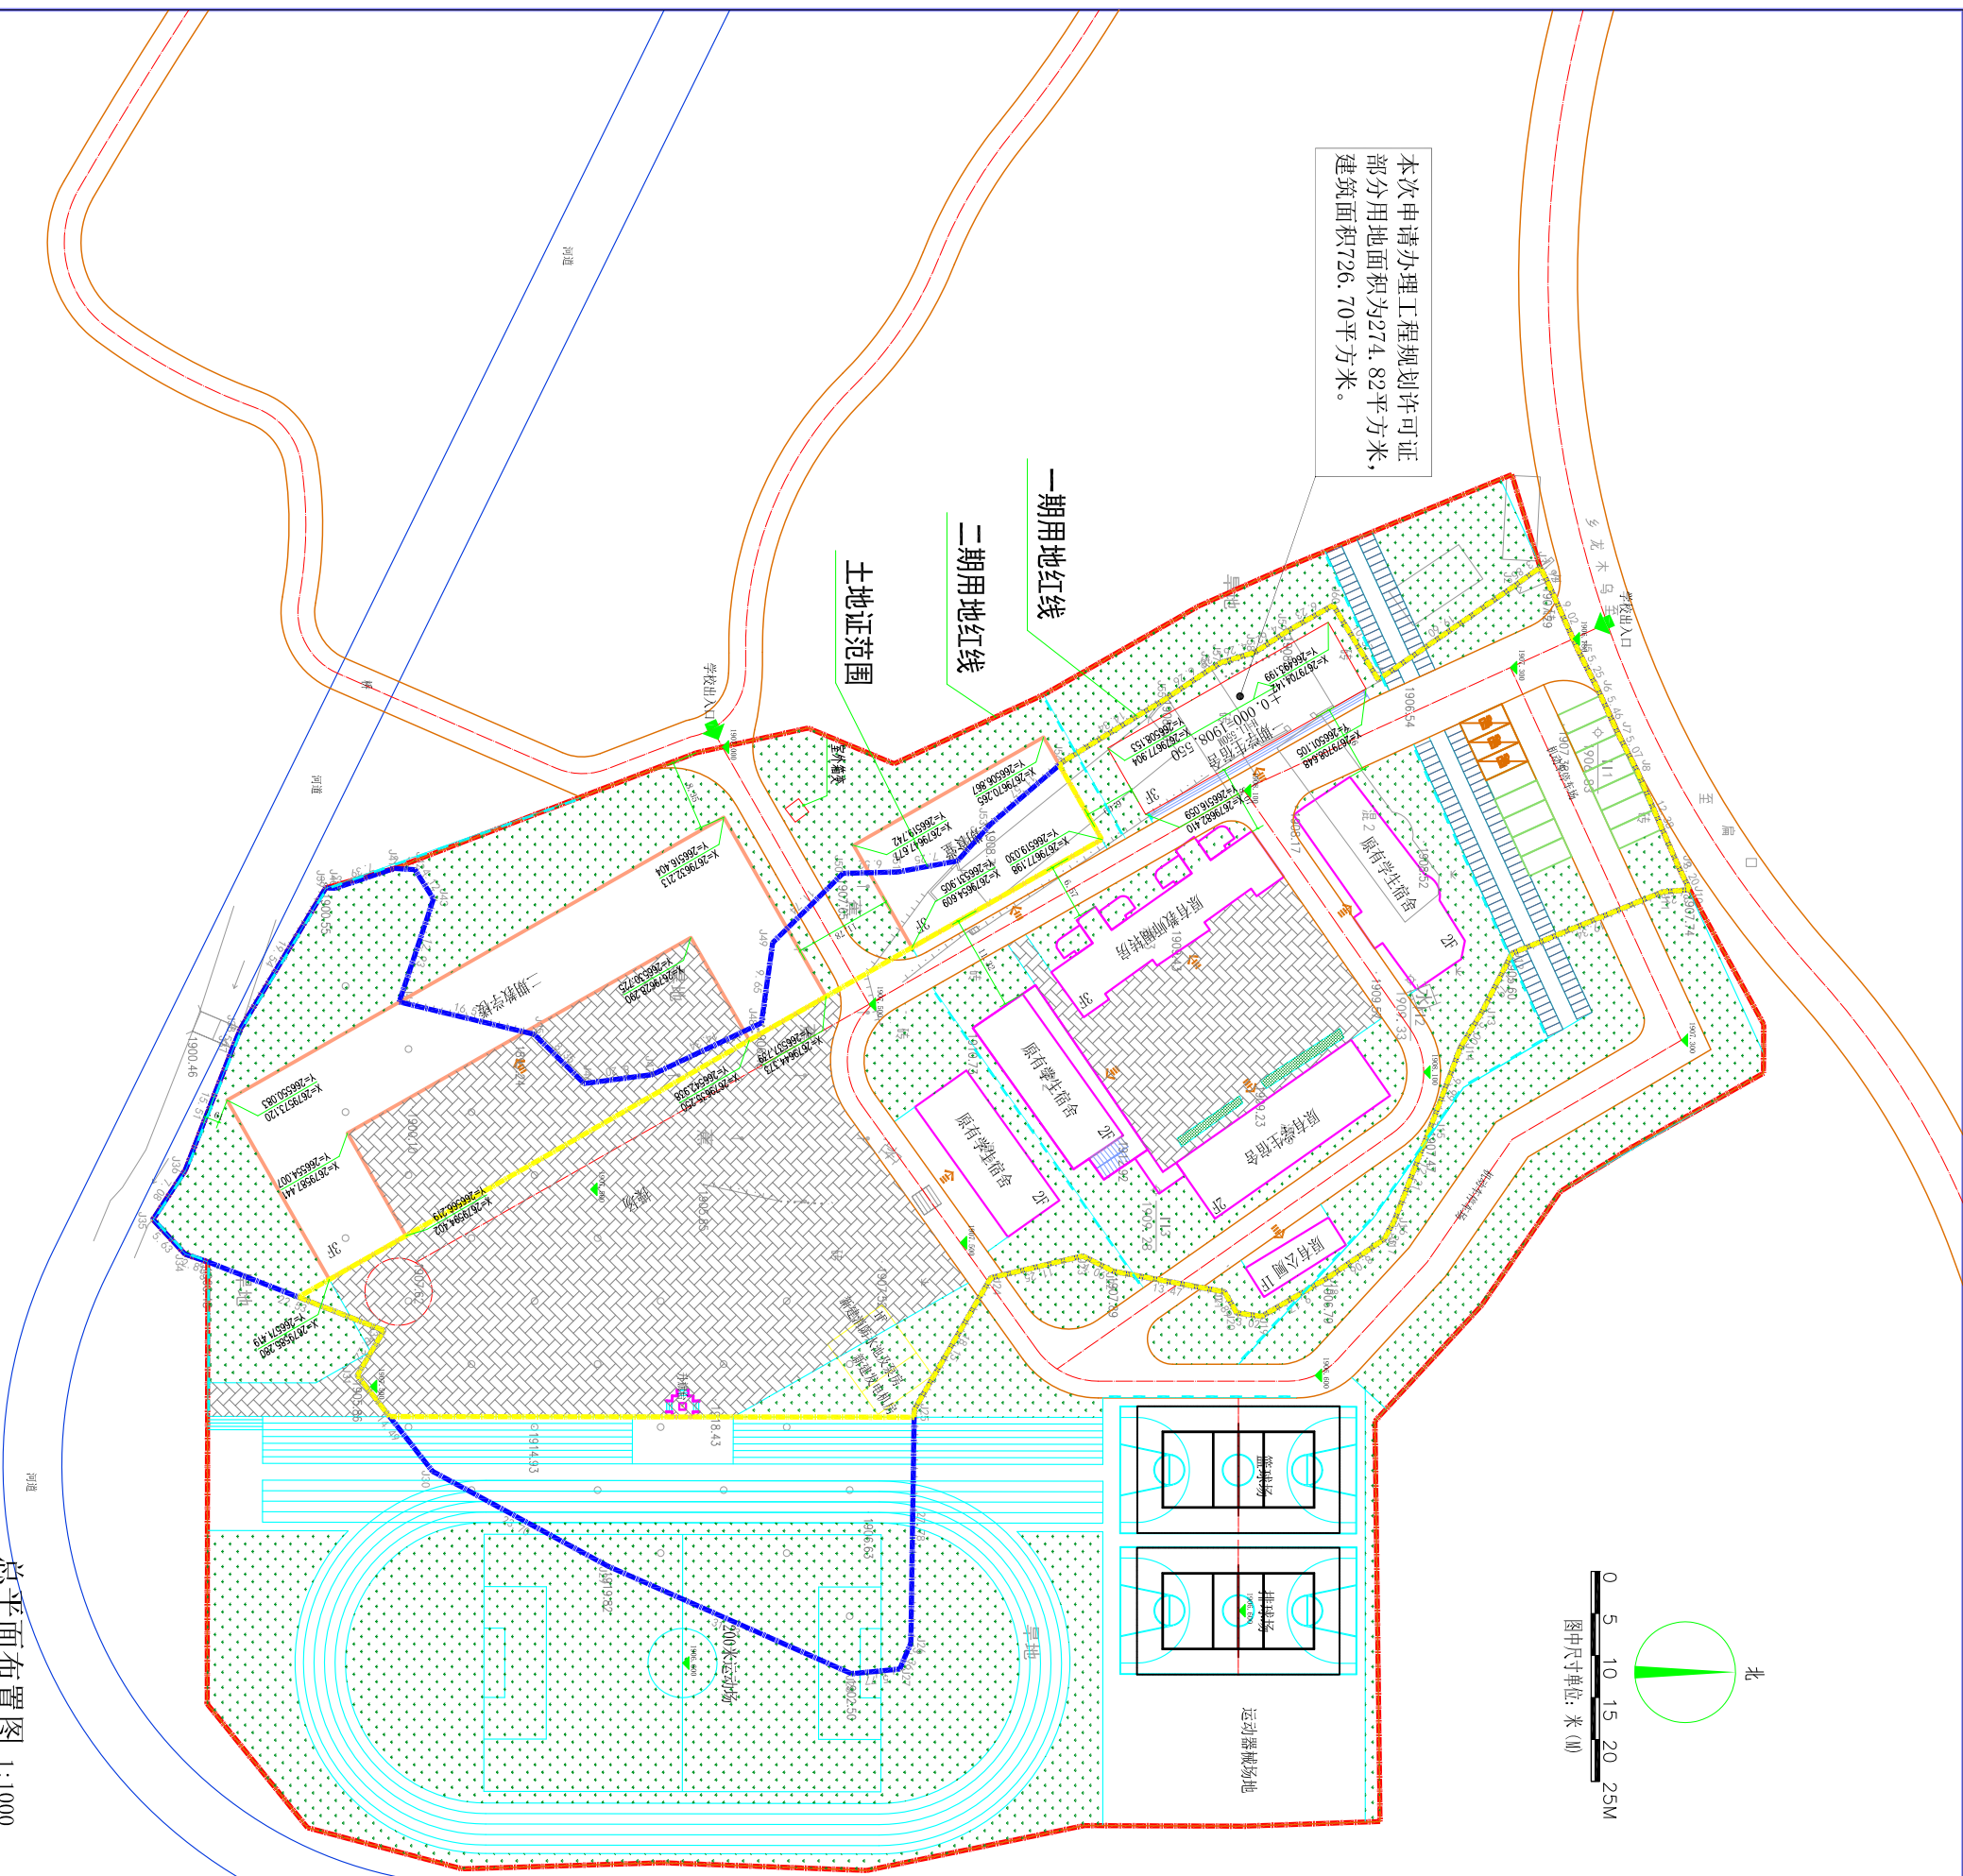

总平面布置图 1:1000